


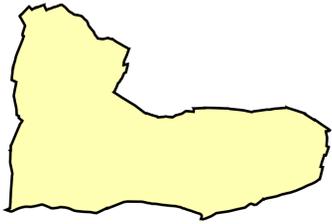

COMMUNAUTE DE L'AUXERROIS

PLAN LOCAL D'URBANISME DE VILFARGEAU (89)




ANNEXES SANITAIRES - PLAN DU RESEAU D'ASSAINISSEMENT - EAUX USEES

Echelle : 1/2500

Objet	Date
Approuvé le	23 mars 2017 par le Conseil Communautaire
Révisé le	
Modifié le	
Mis à jour le	

ecmo 1, rue Niepce - 45700 Villemaendeur

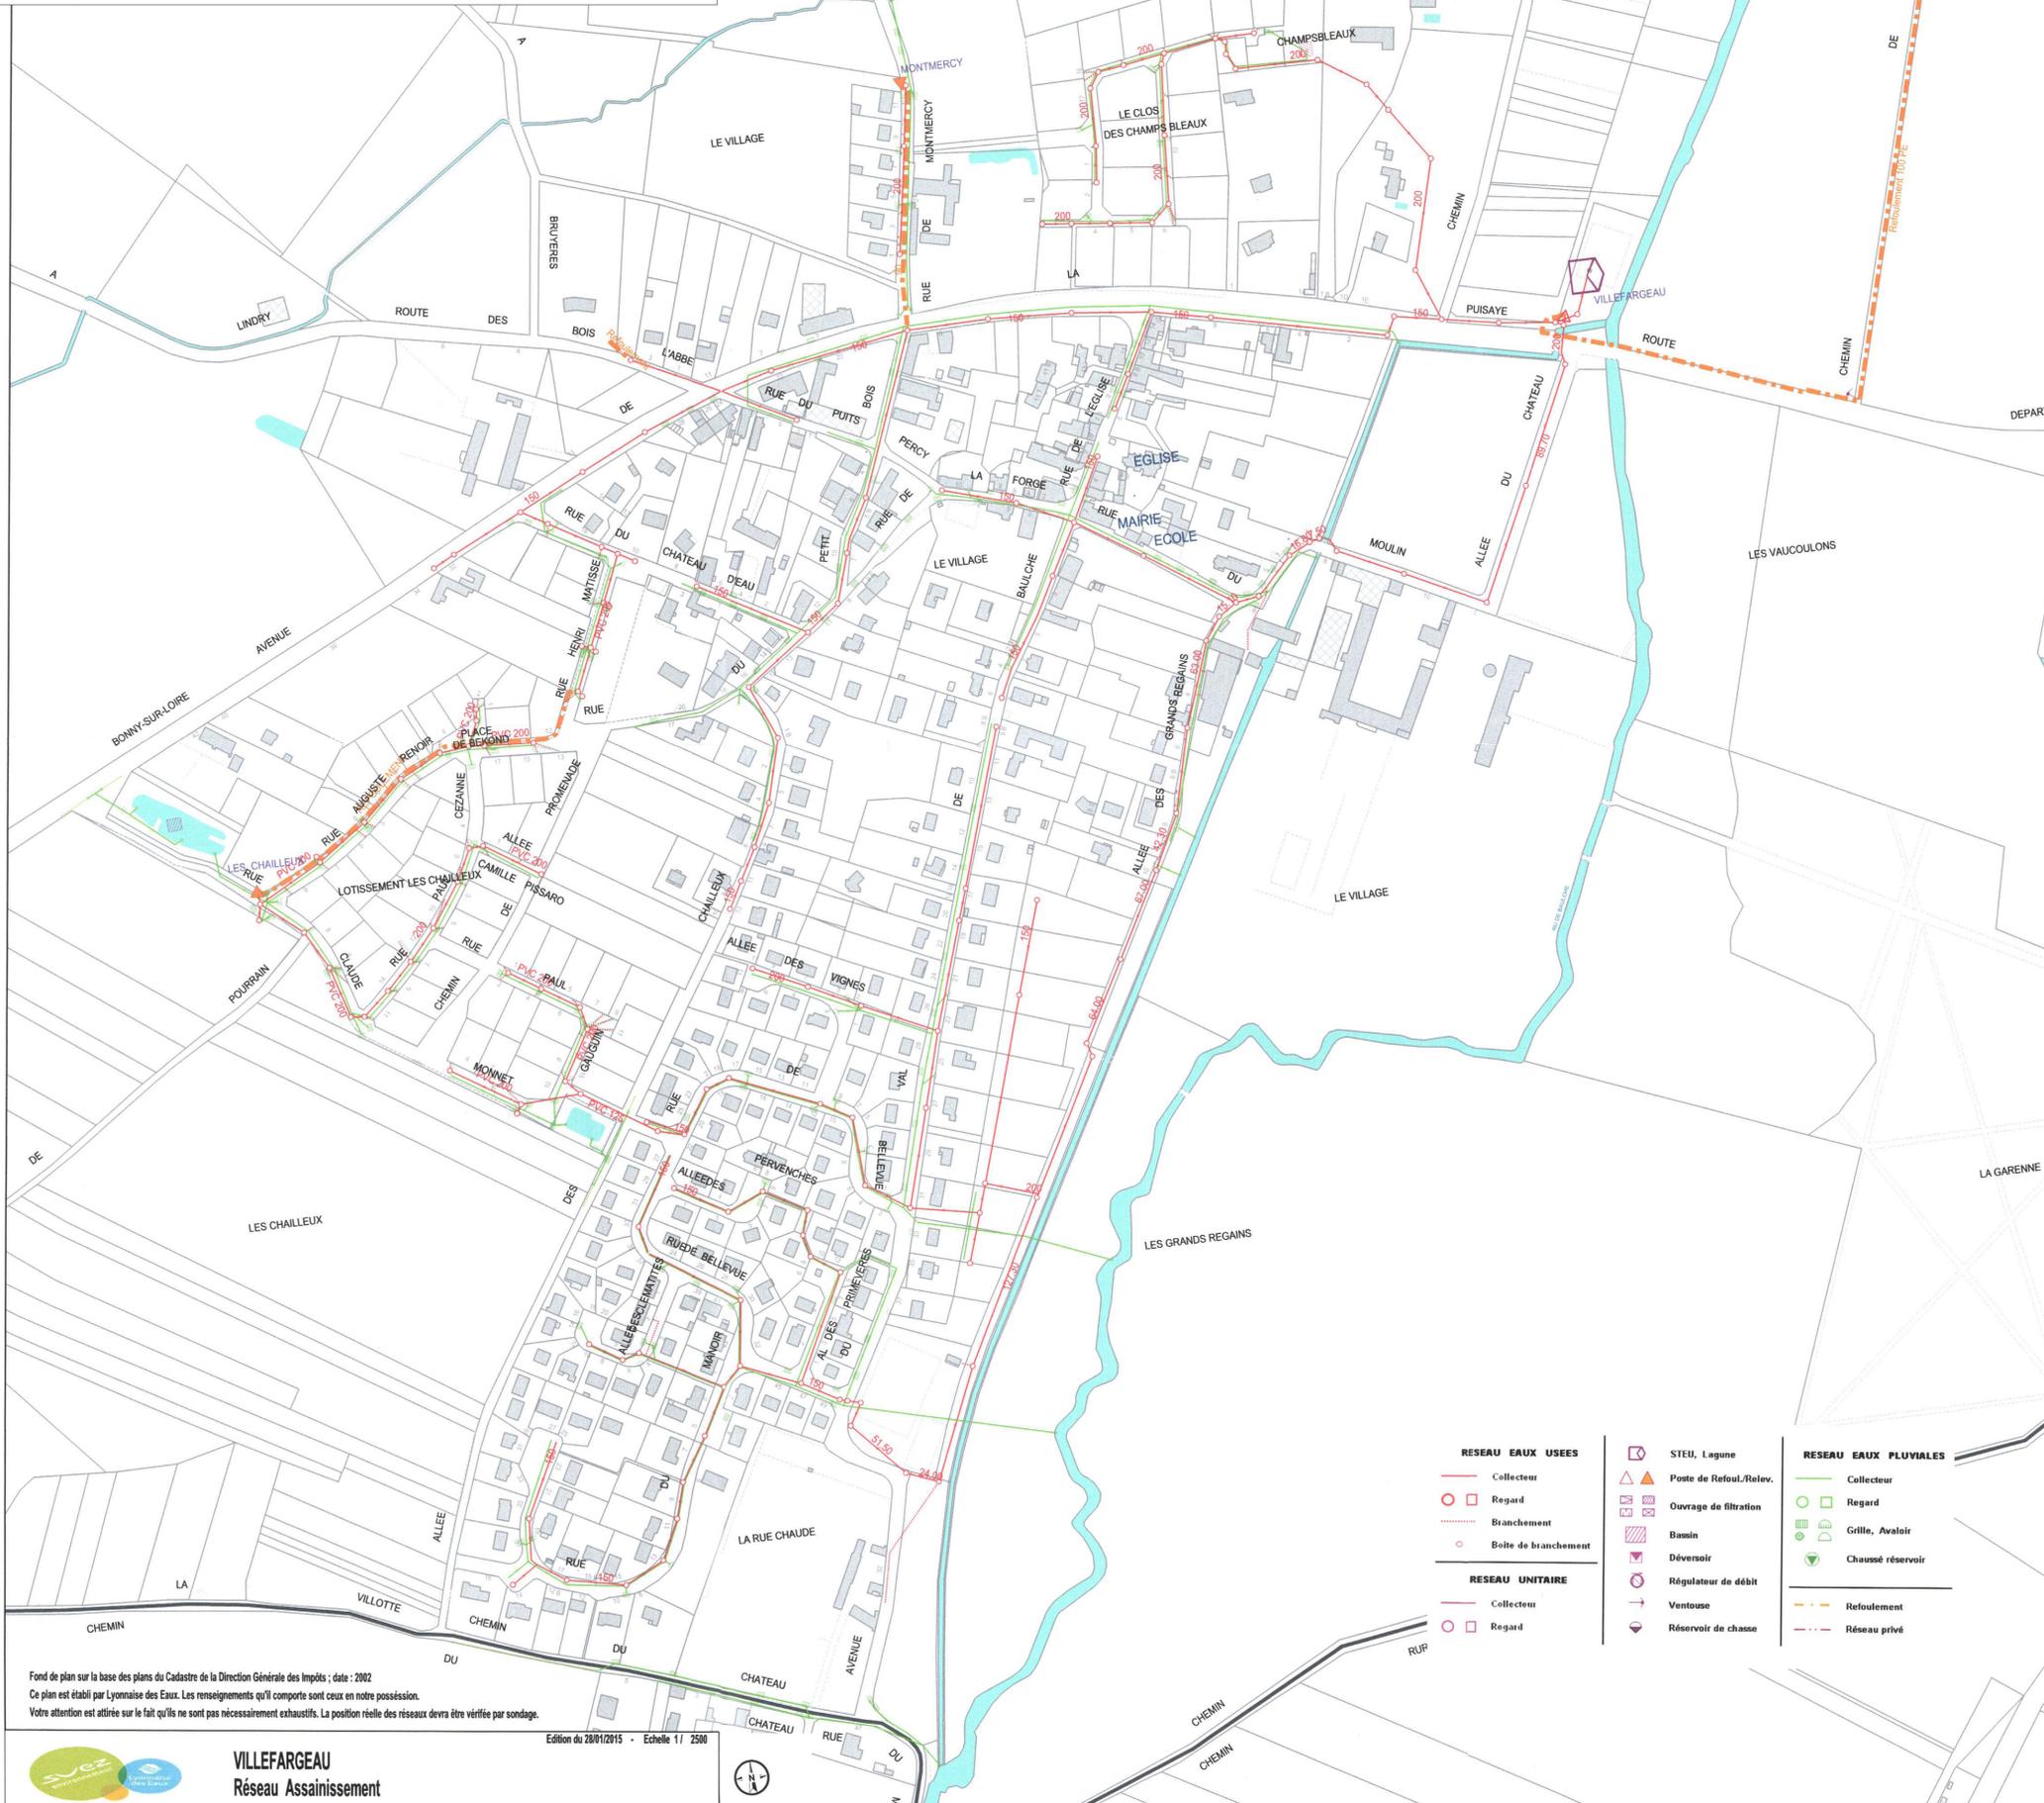

Fond de plan sur la base des plans du Cadastre de la Direction Générale des Impôts ; date : 2002
 Ce plan est établi par Lyonnaise des Eaux. Les renseignements qu'il comporte sont ceux en notre possession.
 Votre attention est attirée sur le fait qu'ils ne sont pas nécessairement exhaustifs. La position réelle des réseaux devra être vérifiée par sondage.