
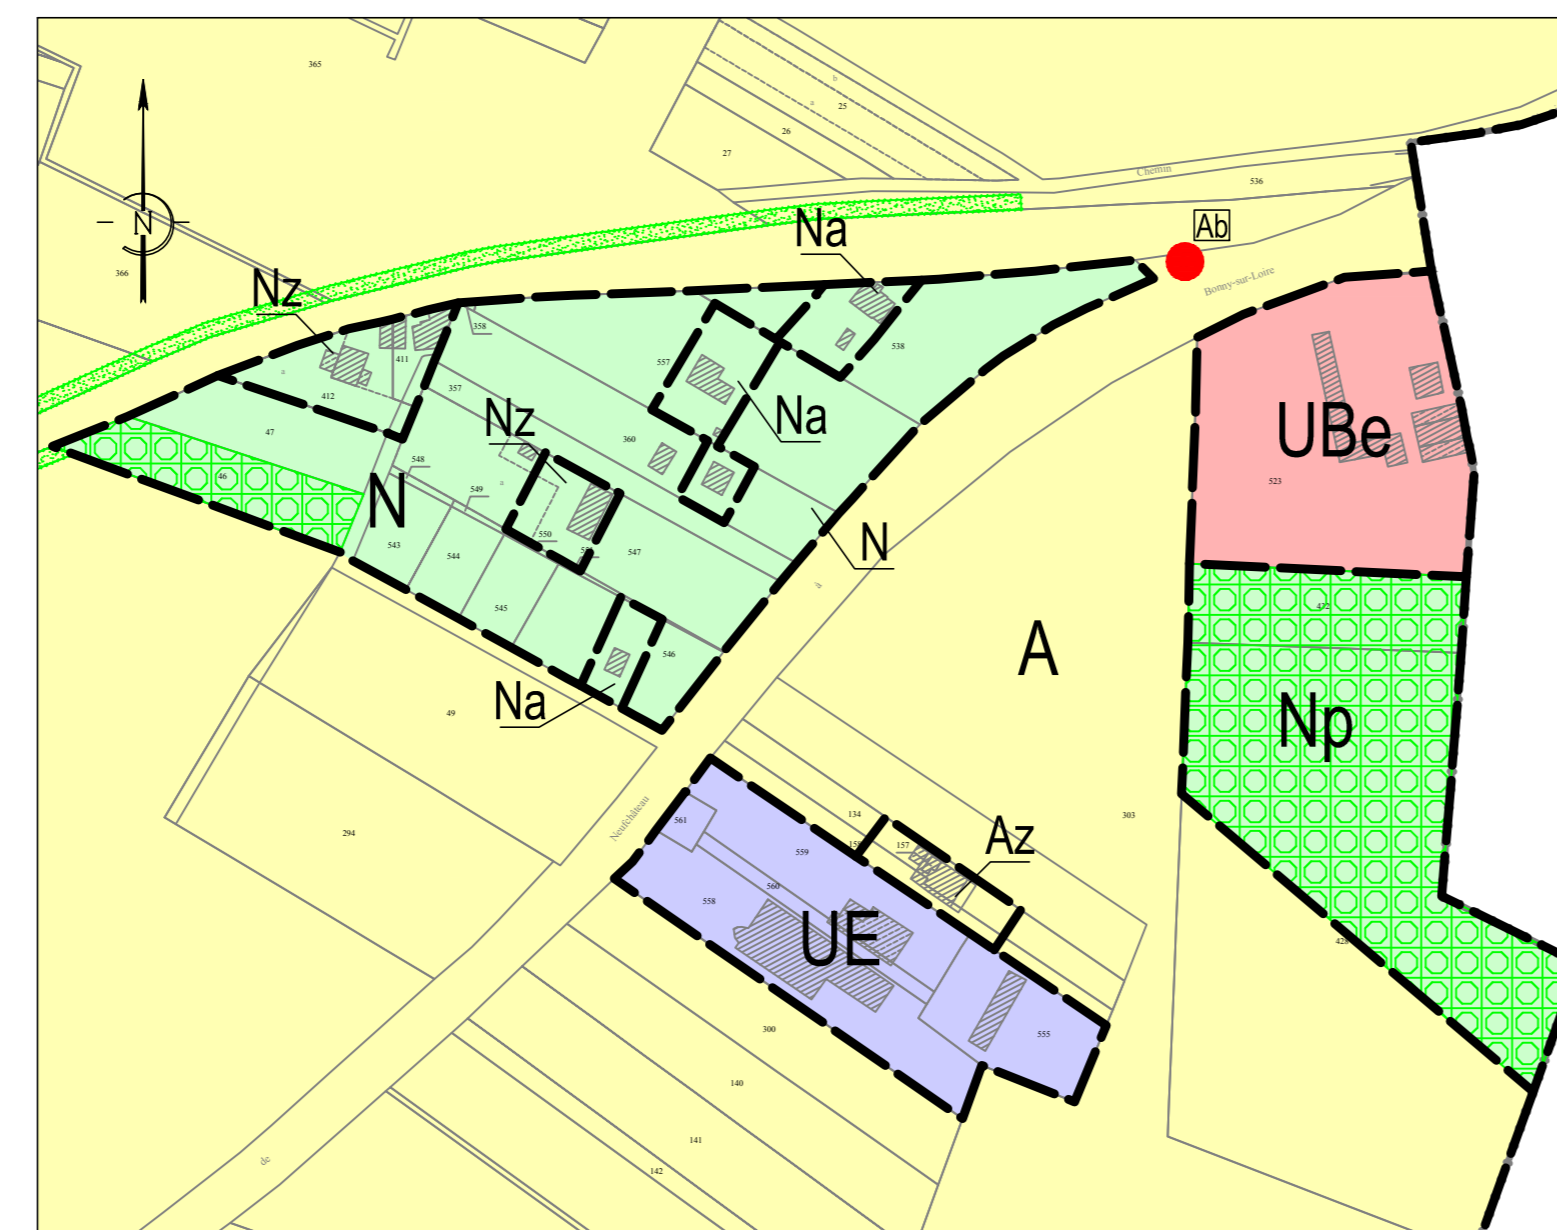
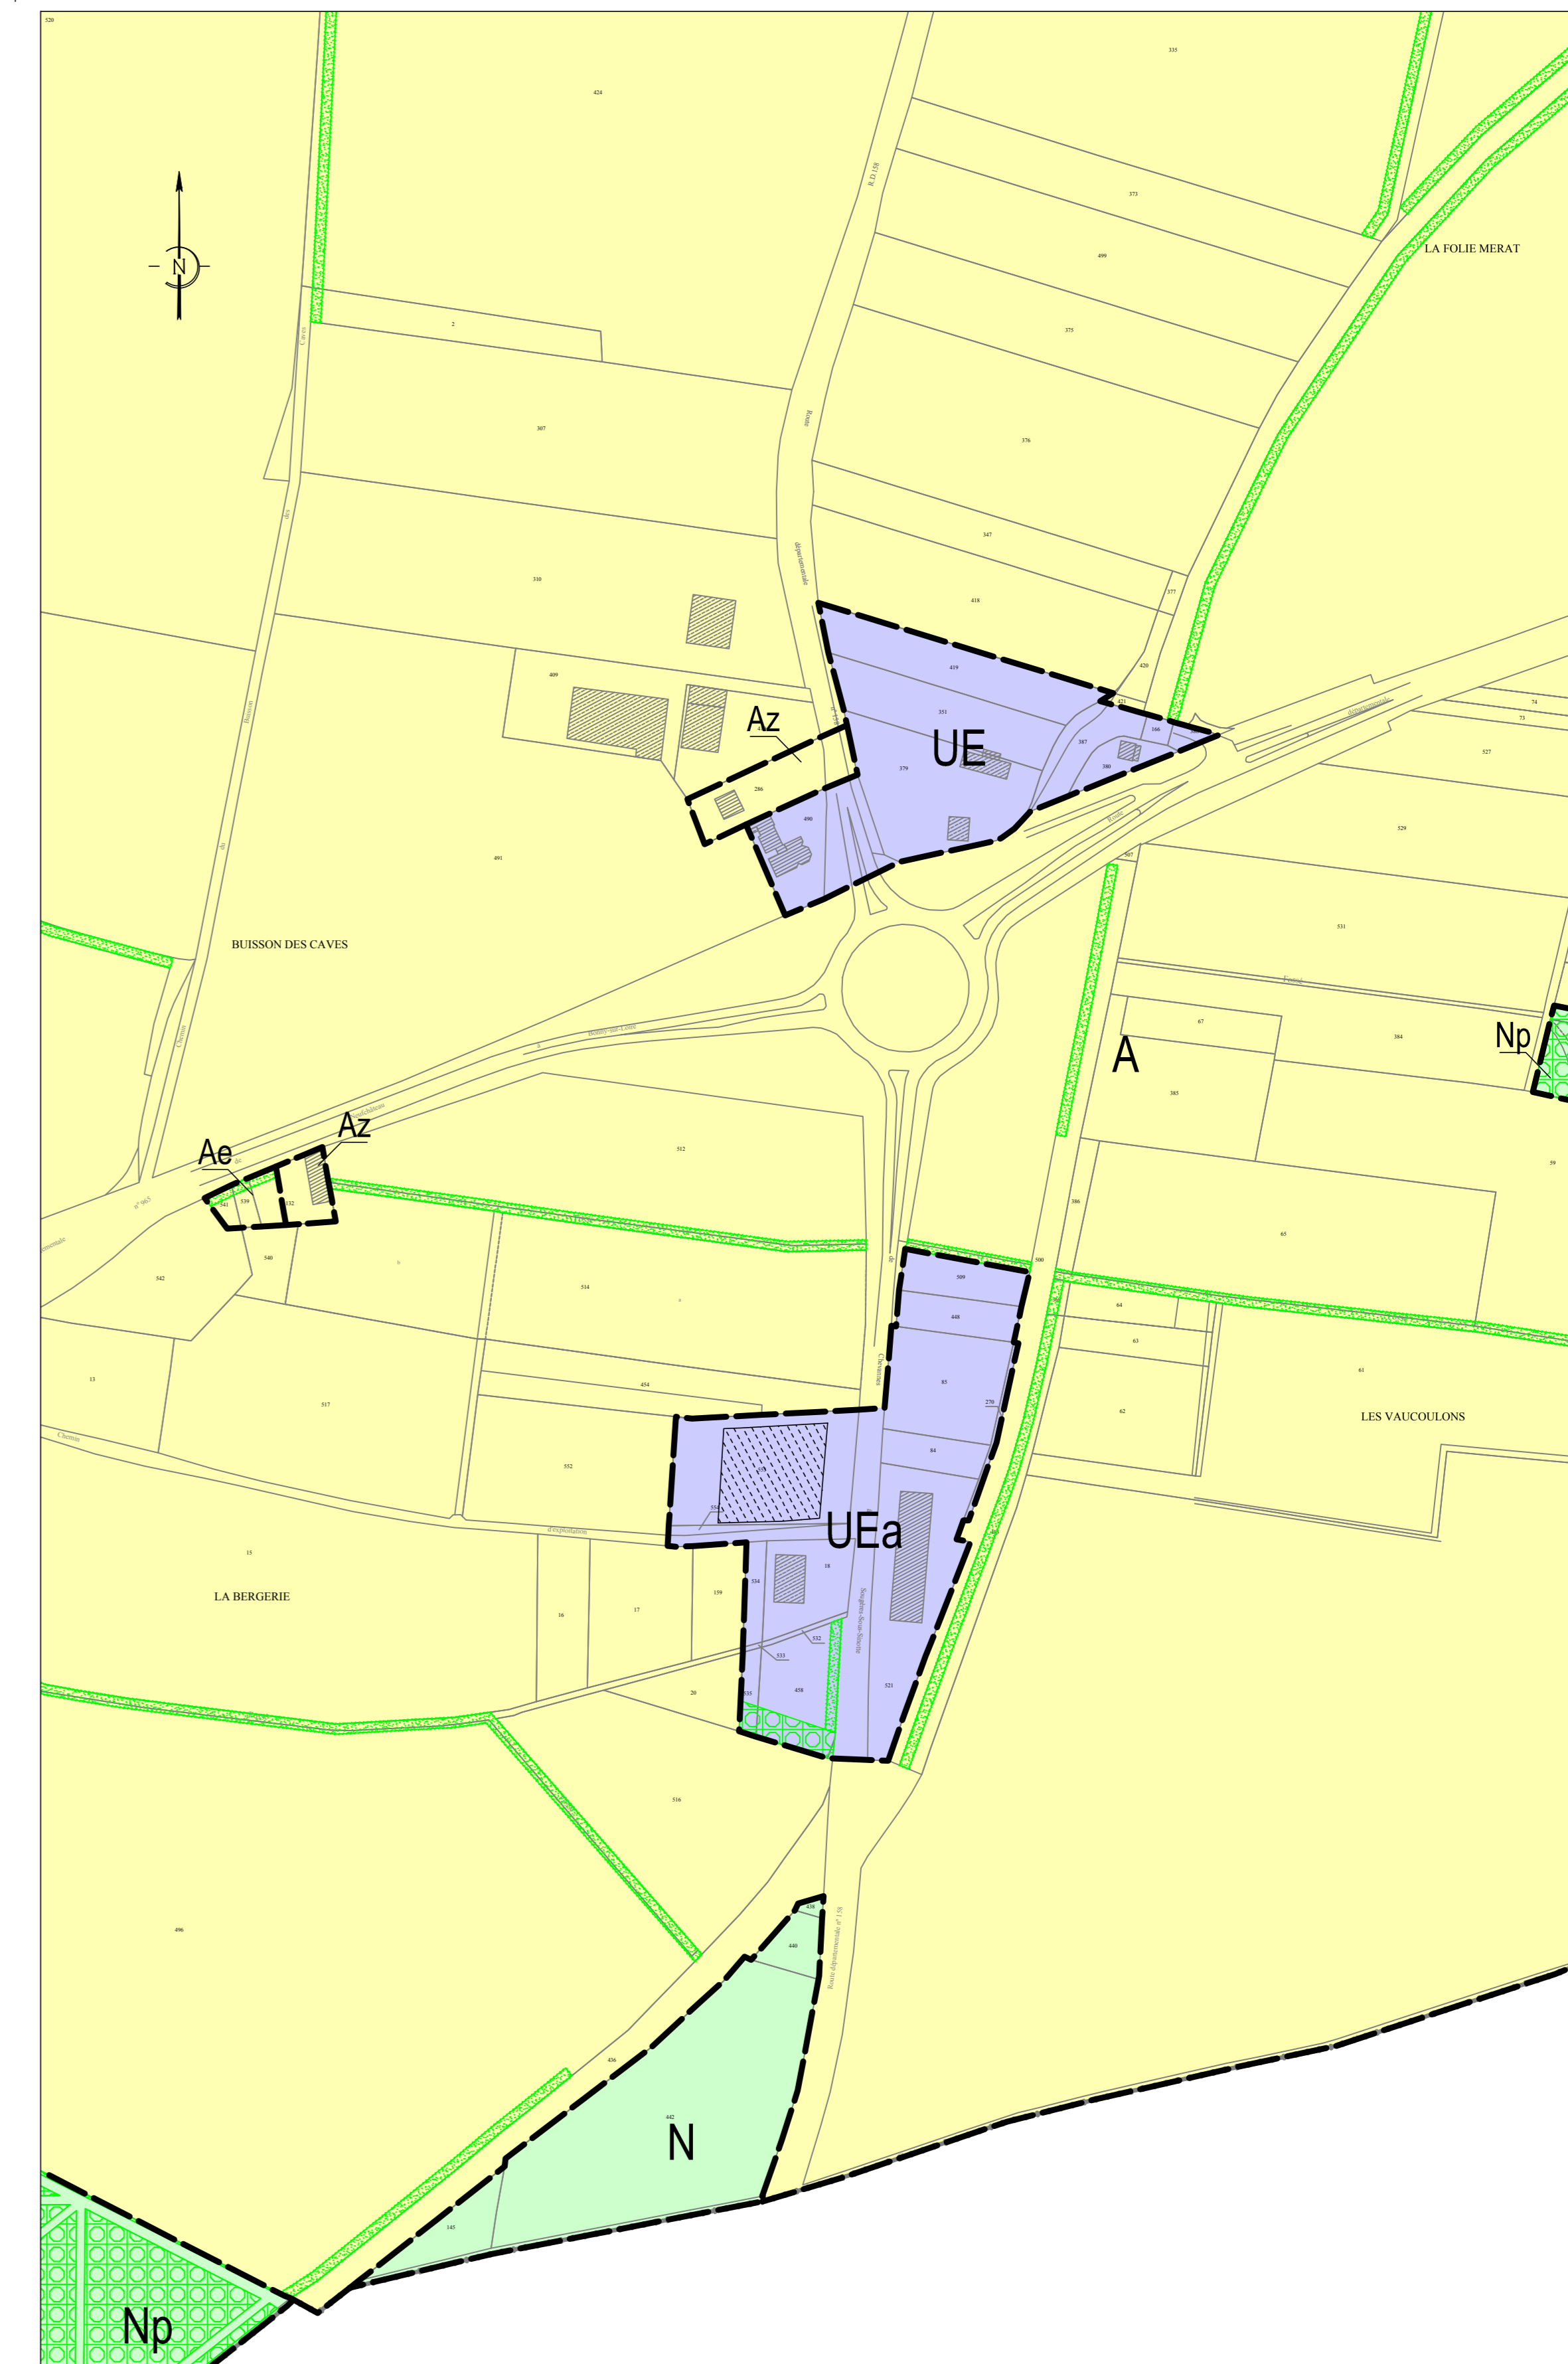


PLAN DE ZONAGE
Les Bruyères - La Bergerie - La Folie Merat

Echelle : 1/2500

Objet	Date
Approuvé le	23 mars 2017 par le Conseil Communautaire
Révisé le	
Modifié le	
Mis à jour le	

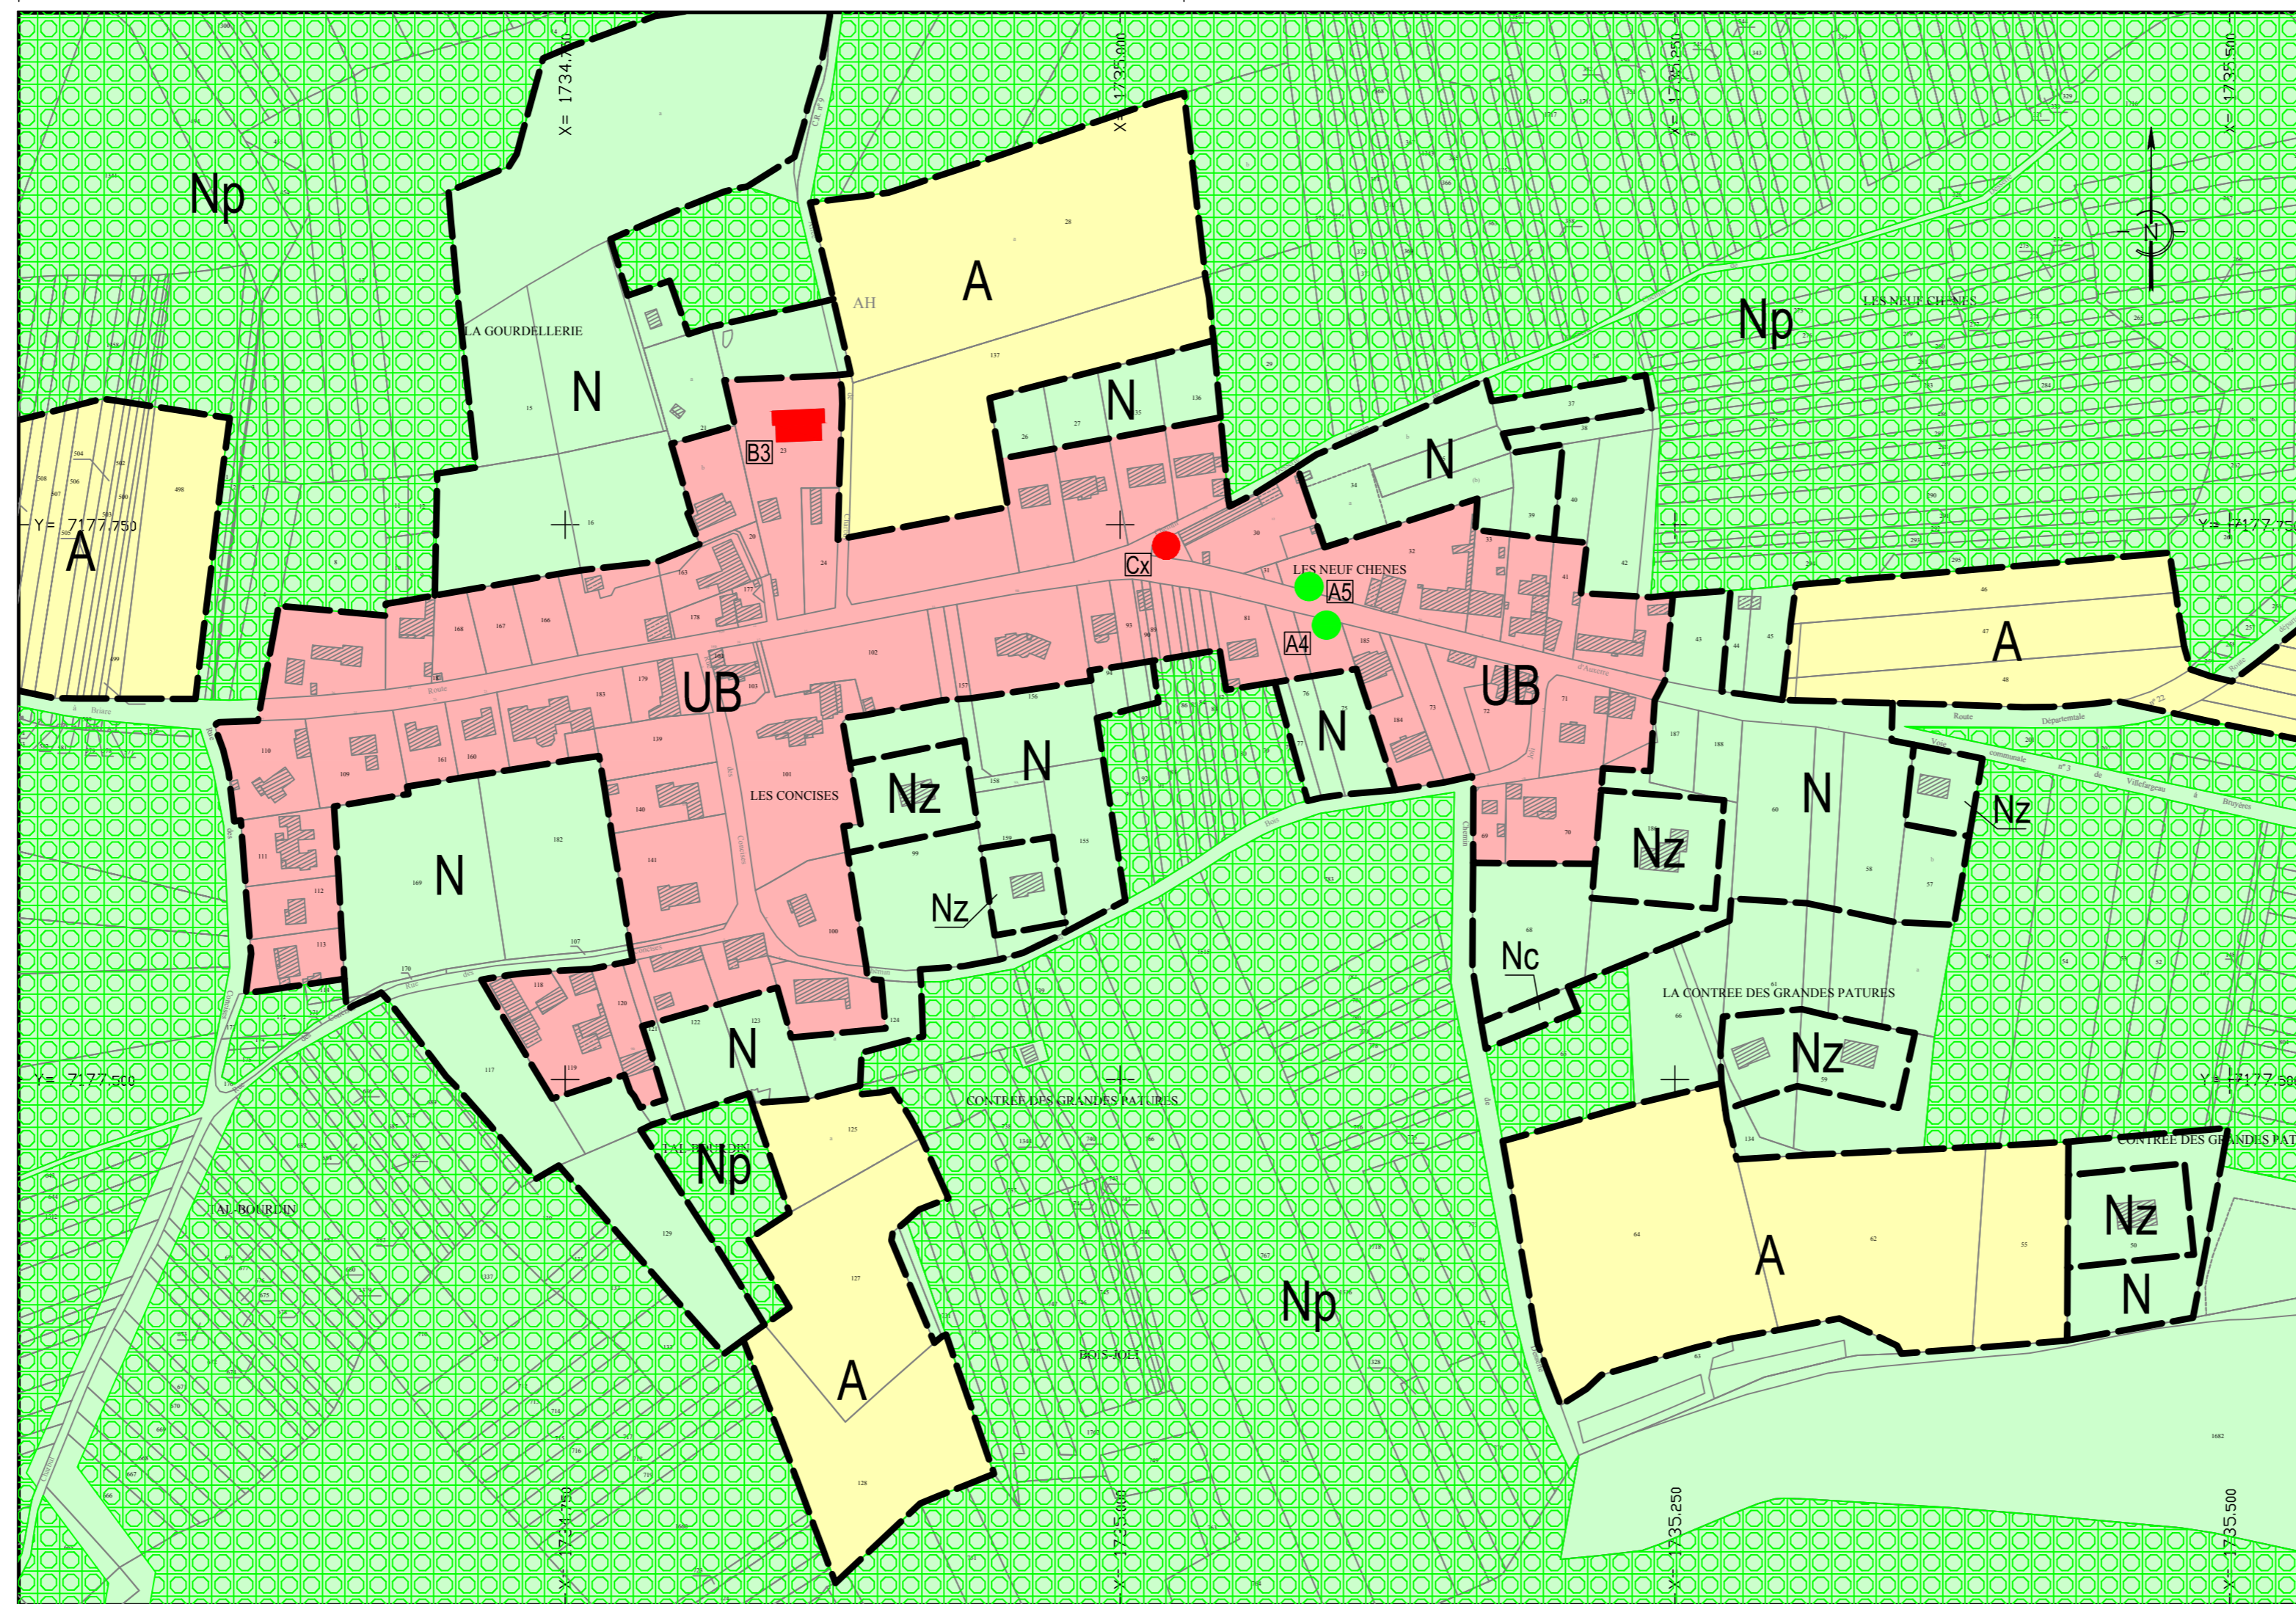

Légende :

UB	Zone UB	N	Zone N
UE	Zone UE		Espace boisé classé à conserver ou à créer
A	Zone A		Zone d'implantation obligatoire des constructions

Éléments du paysage à préserver

Patrimoine architectural :

- Bâti remarquable
- Bâtiment
- Élément architectural
- Croix
- Abri

Patrimoine naturel :

- Arbre **A**
- Haie