


**ANNEXES SANITAIRES**  
**PLAN DU RESEAU D'EAU POTABLE**  
Le bourg  
Echelle : 1/2500

Objet	Date
Approuvé le	23 mars 2017 par le Conseil Communautaire
Révisé le	
Modifié le	
Mis à jour le	

ecmo 1, rue Niepce - 45700 Villemandeur

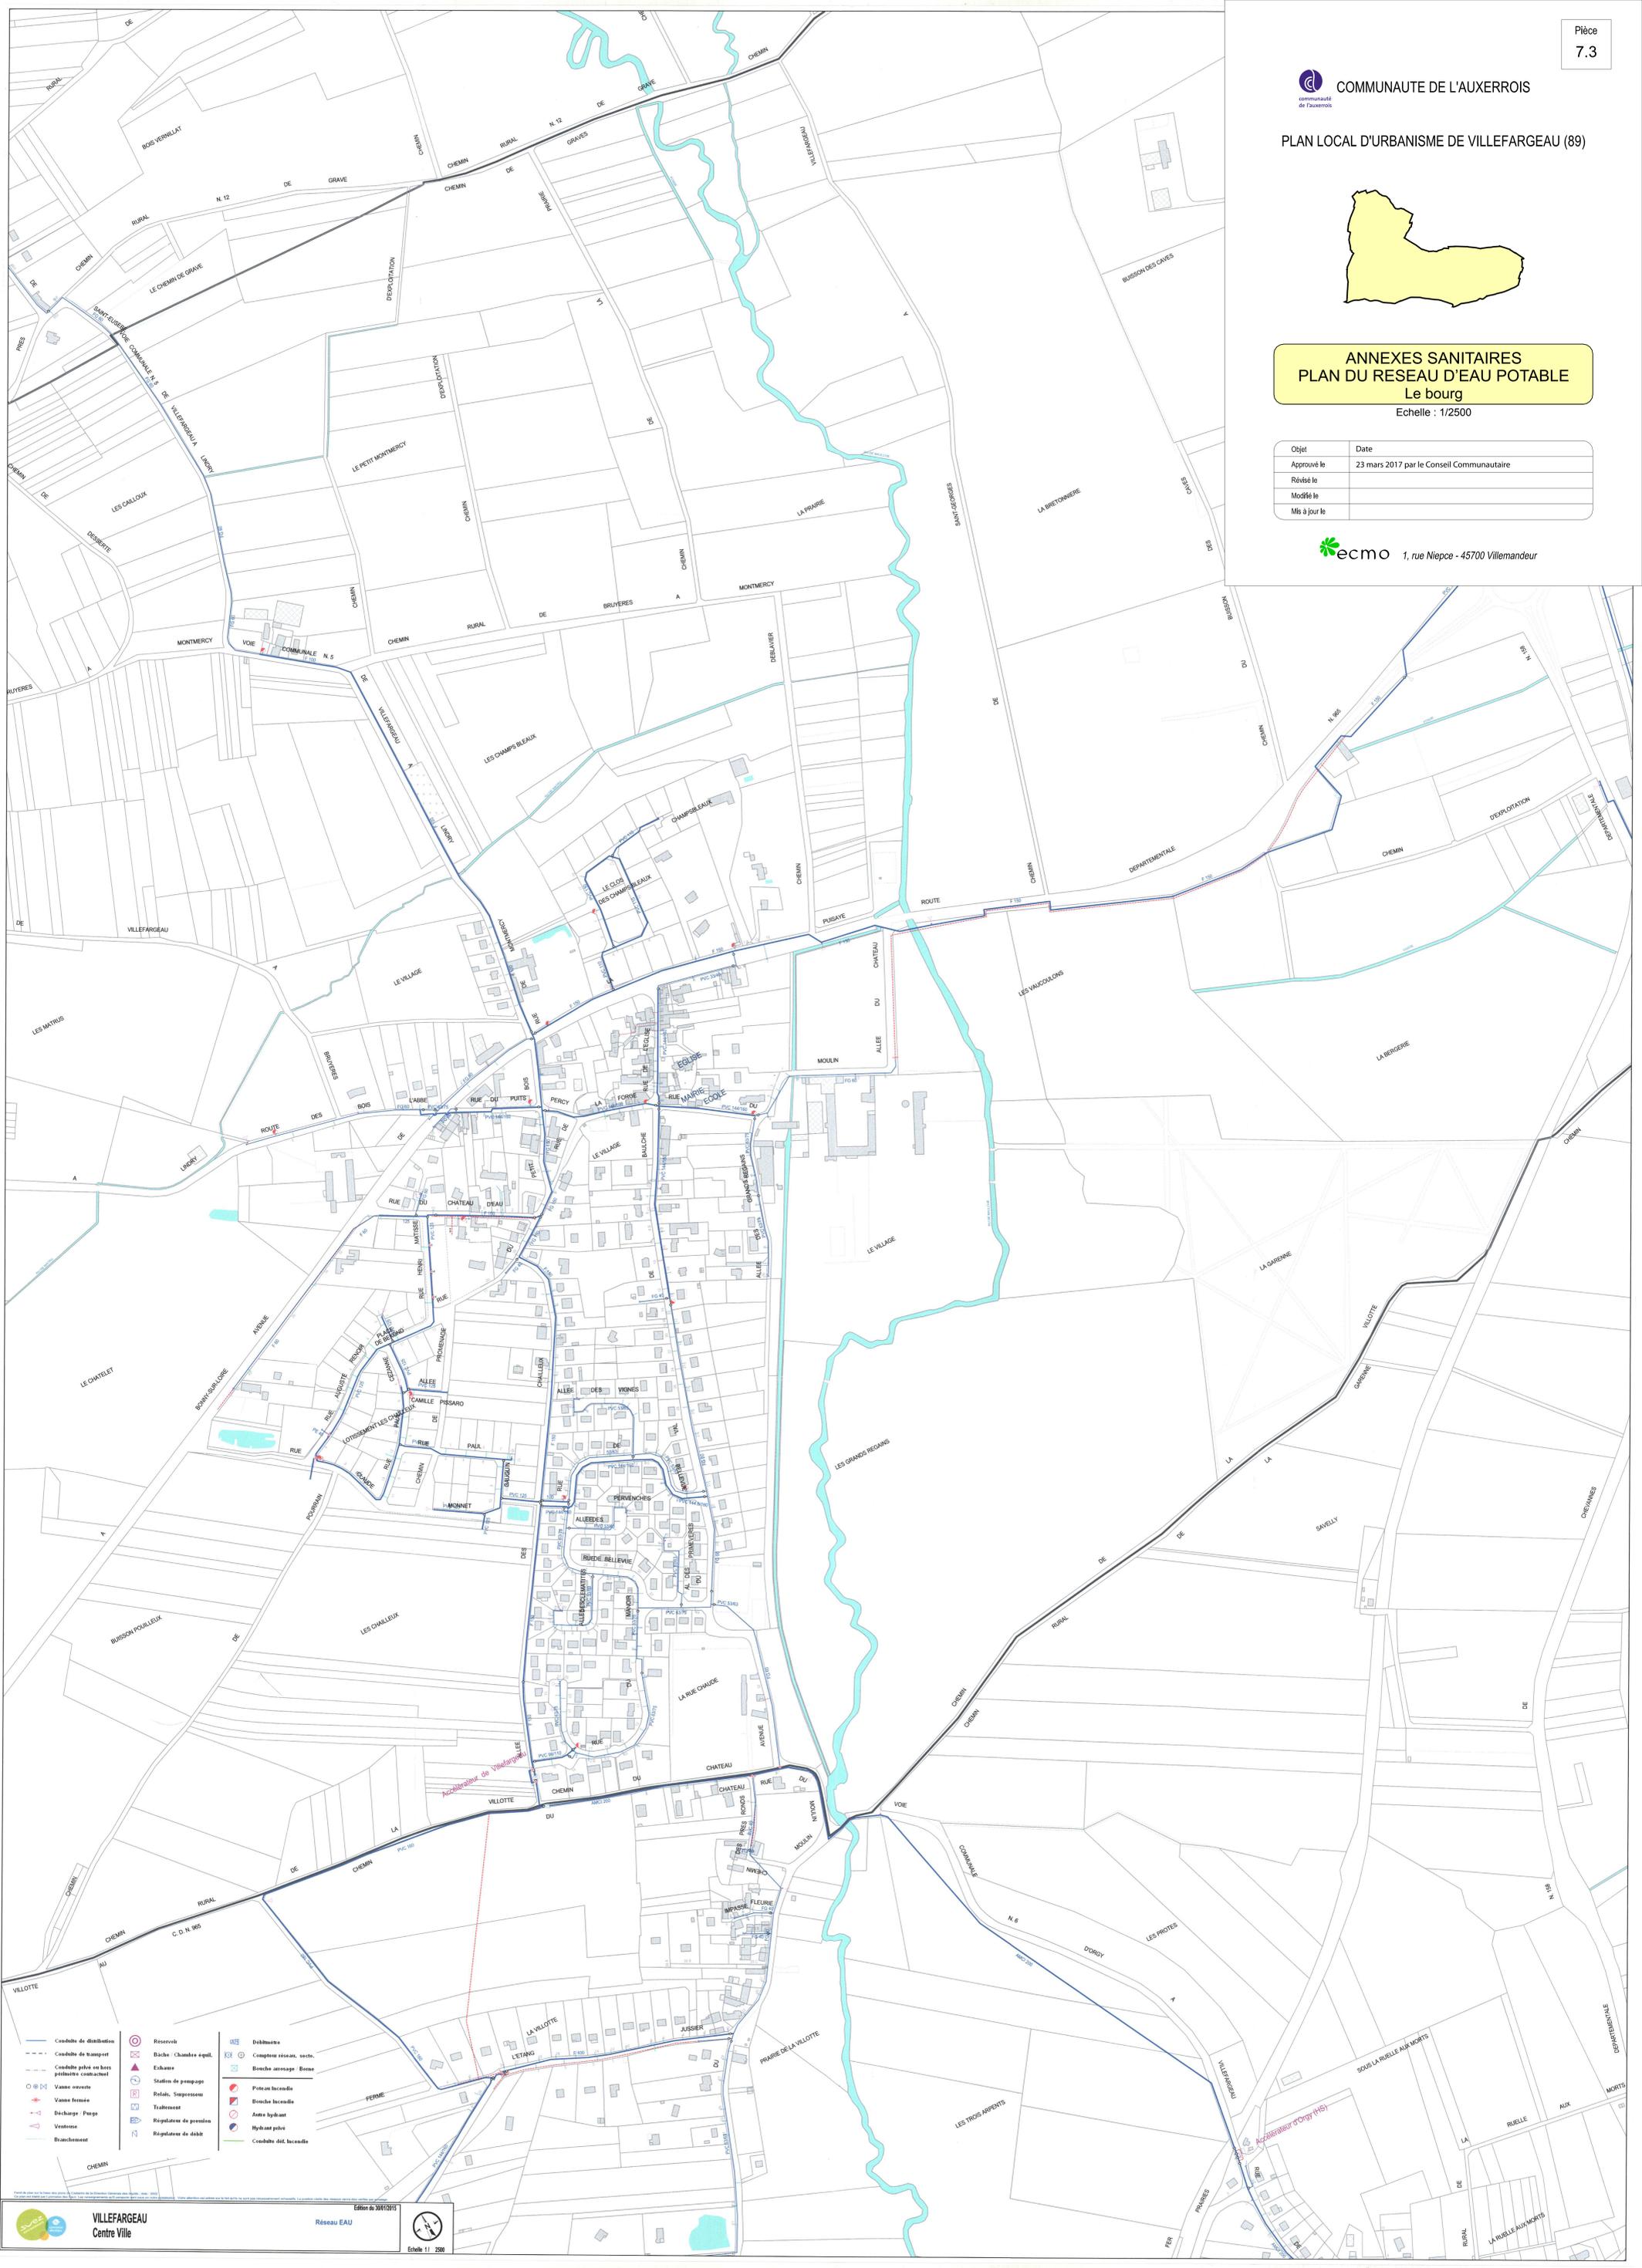

**VILLEFARGEAU**  
Centre Ville

Édition de 2017/2015  
Réseau EAU

Echelle 1/2500

<ul style="list-style-type: none"> <li>Conduite de distribution</li> <li>Conduite de transport</li> <li>Conduite piéce en hors périmètre contactuel</li> <li>Vannes ouvertes</li> <li>Vannes fermées</li> <li>Décharge - Puage</li> <li>Ventouse</li> <li>Branchement</li> </ul>	<ul style="list-style-type: none"> <li>Réservoir</li> <li>Bâche / Châssis éqil.</li> <li>Exhaire</li> <li>Stations de pompage</li> <li>Relais, Suspenseur</li> <li>Traitement</li> <li>Régulateur de pression</li> <li>Régulateur de débit</li> </ul>	<ul style="list-style-type: none"> <li>Débitmètre</li> <li>Compteur réseau, secte.</li> <li>Branche aérageur / Borne</li> <li>Potéon locanda</li> <li>Branche locanda</li> <li>Arbre hydrant</li> <li>Hydrant piéce</li> <li>Conduite d'écouille</li> </ul>
--	---	---